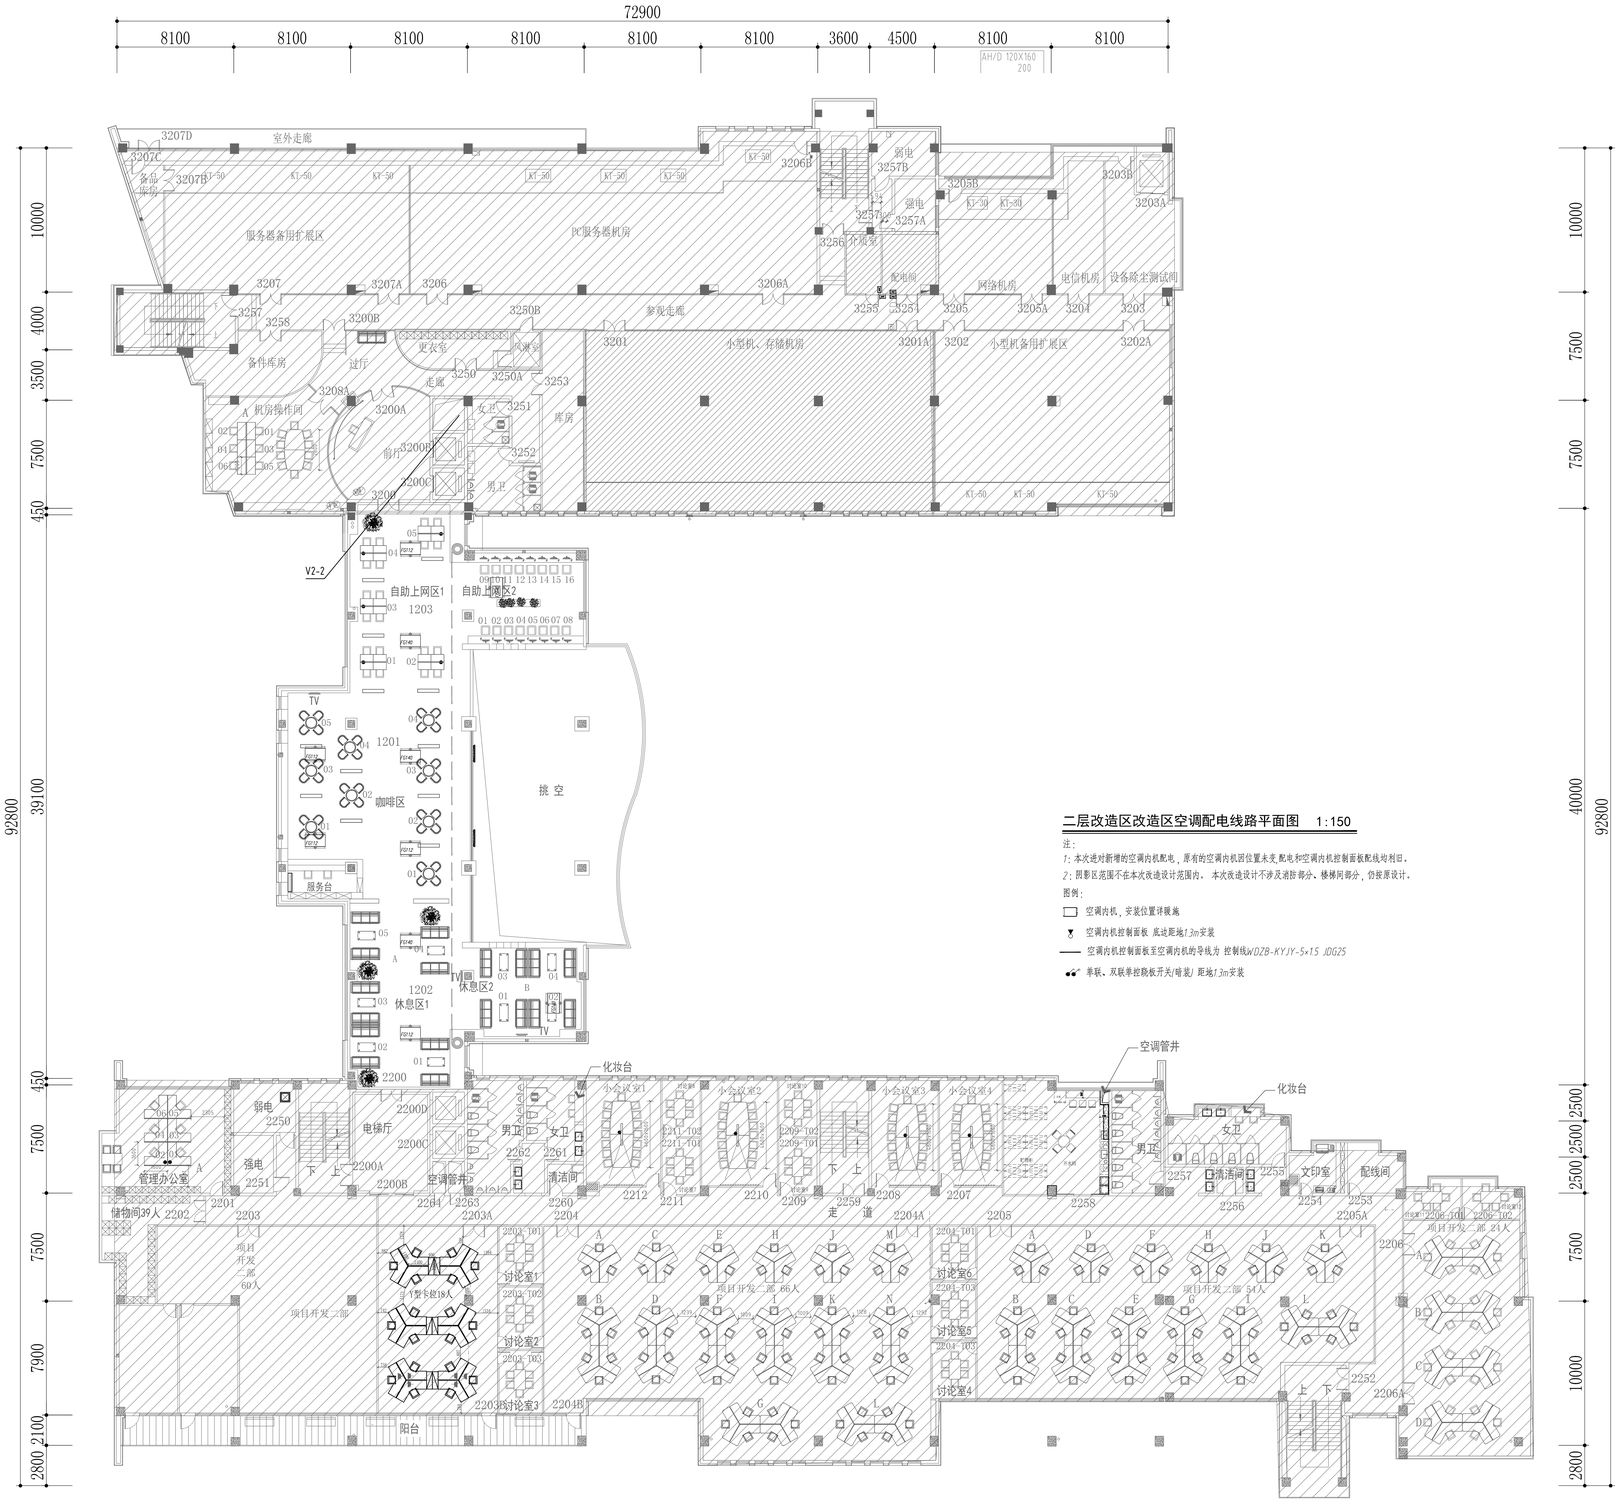

二层改造区改造区空调配电线路平面图 1:150

注:

1: 本次进对新增的空调内机配电，原有的空调内机因位置未变,配电和空调内机控制面板配线均利旧。

2: 图影区范围不在本次改造设计范围内。本次改造设计不涉及消防部分、楼梯间部分，仍按原设计。

图例:

- 空调内机，安装位置详平面图
- 空调内机控制面板 底边距地1.3m安装
- 空调内机控制面板至空调内机的导线为 控制线WDZB-KYJY-5×15 JDG25
- 单联、双联单控跷板开关(暗装) 距地1.3m安装

序号 NO.	修改内容 DESCRIPTION	日期 DATE

第三图审意见意见 THIRD DEPARTMENT OPINION BY DATE

第二图审意见意见 SECOND DEPARTMENT OPINION BY DATE

备案 : BIAL

华建集团 ARCPLUS

上海建筑设计研究院有限公司 SHANGHAI ARCHITECTURAL DESIGN & RESEARCH INSTITUTE CO.,LTD.

设计证书甲级编号A131003895

专用图章 SEAL

审定人员 APPROVED BY	朱 文	
审核人员 REVIEWER	陈杰甫	
设计总负责人员 DESIGN CHIEF DATE	聂靖明	
专业负责人员 DESIGN.ING RESPONSIBLE BY DATE	陈远流	
校对人员 CHECKED BY DATE	陈远流	
设计人员 DESIGNED BY DATE	张阿贵	
制图人员 DRAFTSMAN BY DATE	张阿贵	

建设单位 CLIENT: 中国建设银行股份有限公司厦门市分行

项目名称 PROJECT: 建行研发楼部分房间空调更新及配套改造

子项名称 SUB PROJECT:

图名 DRAWING TITLE: 二层改造区改造区空调配电线路平面图

工程编号 JOB NO.	2024-XM-XY02	阶段 STAGE	施工图
比例 SCALE	1:150	专业 DISCIPLINE	电气
日期 DATE	2025.02	图纸/图号 DRAWING NO.	E-05