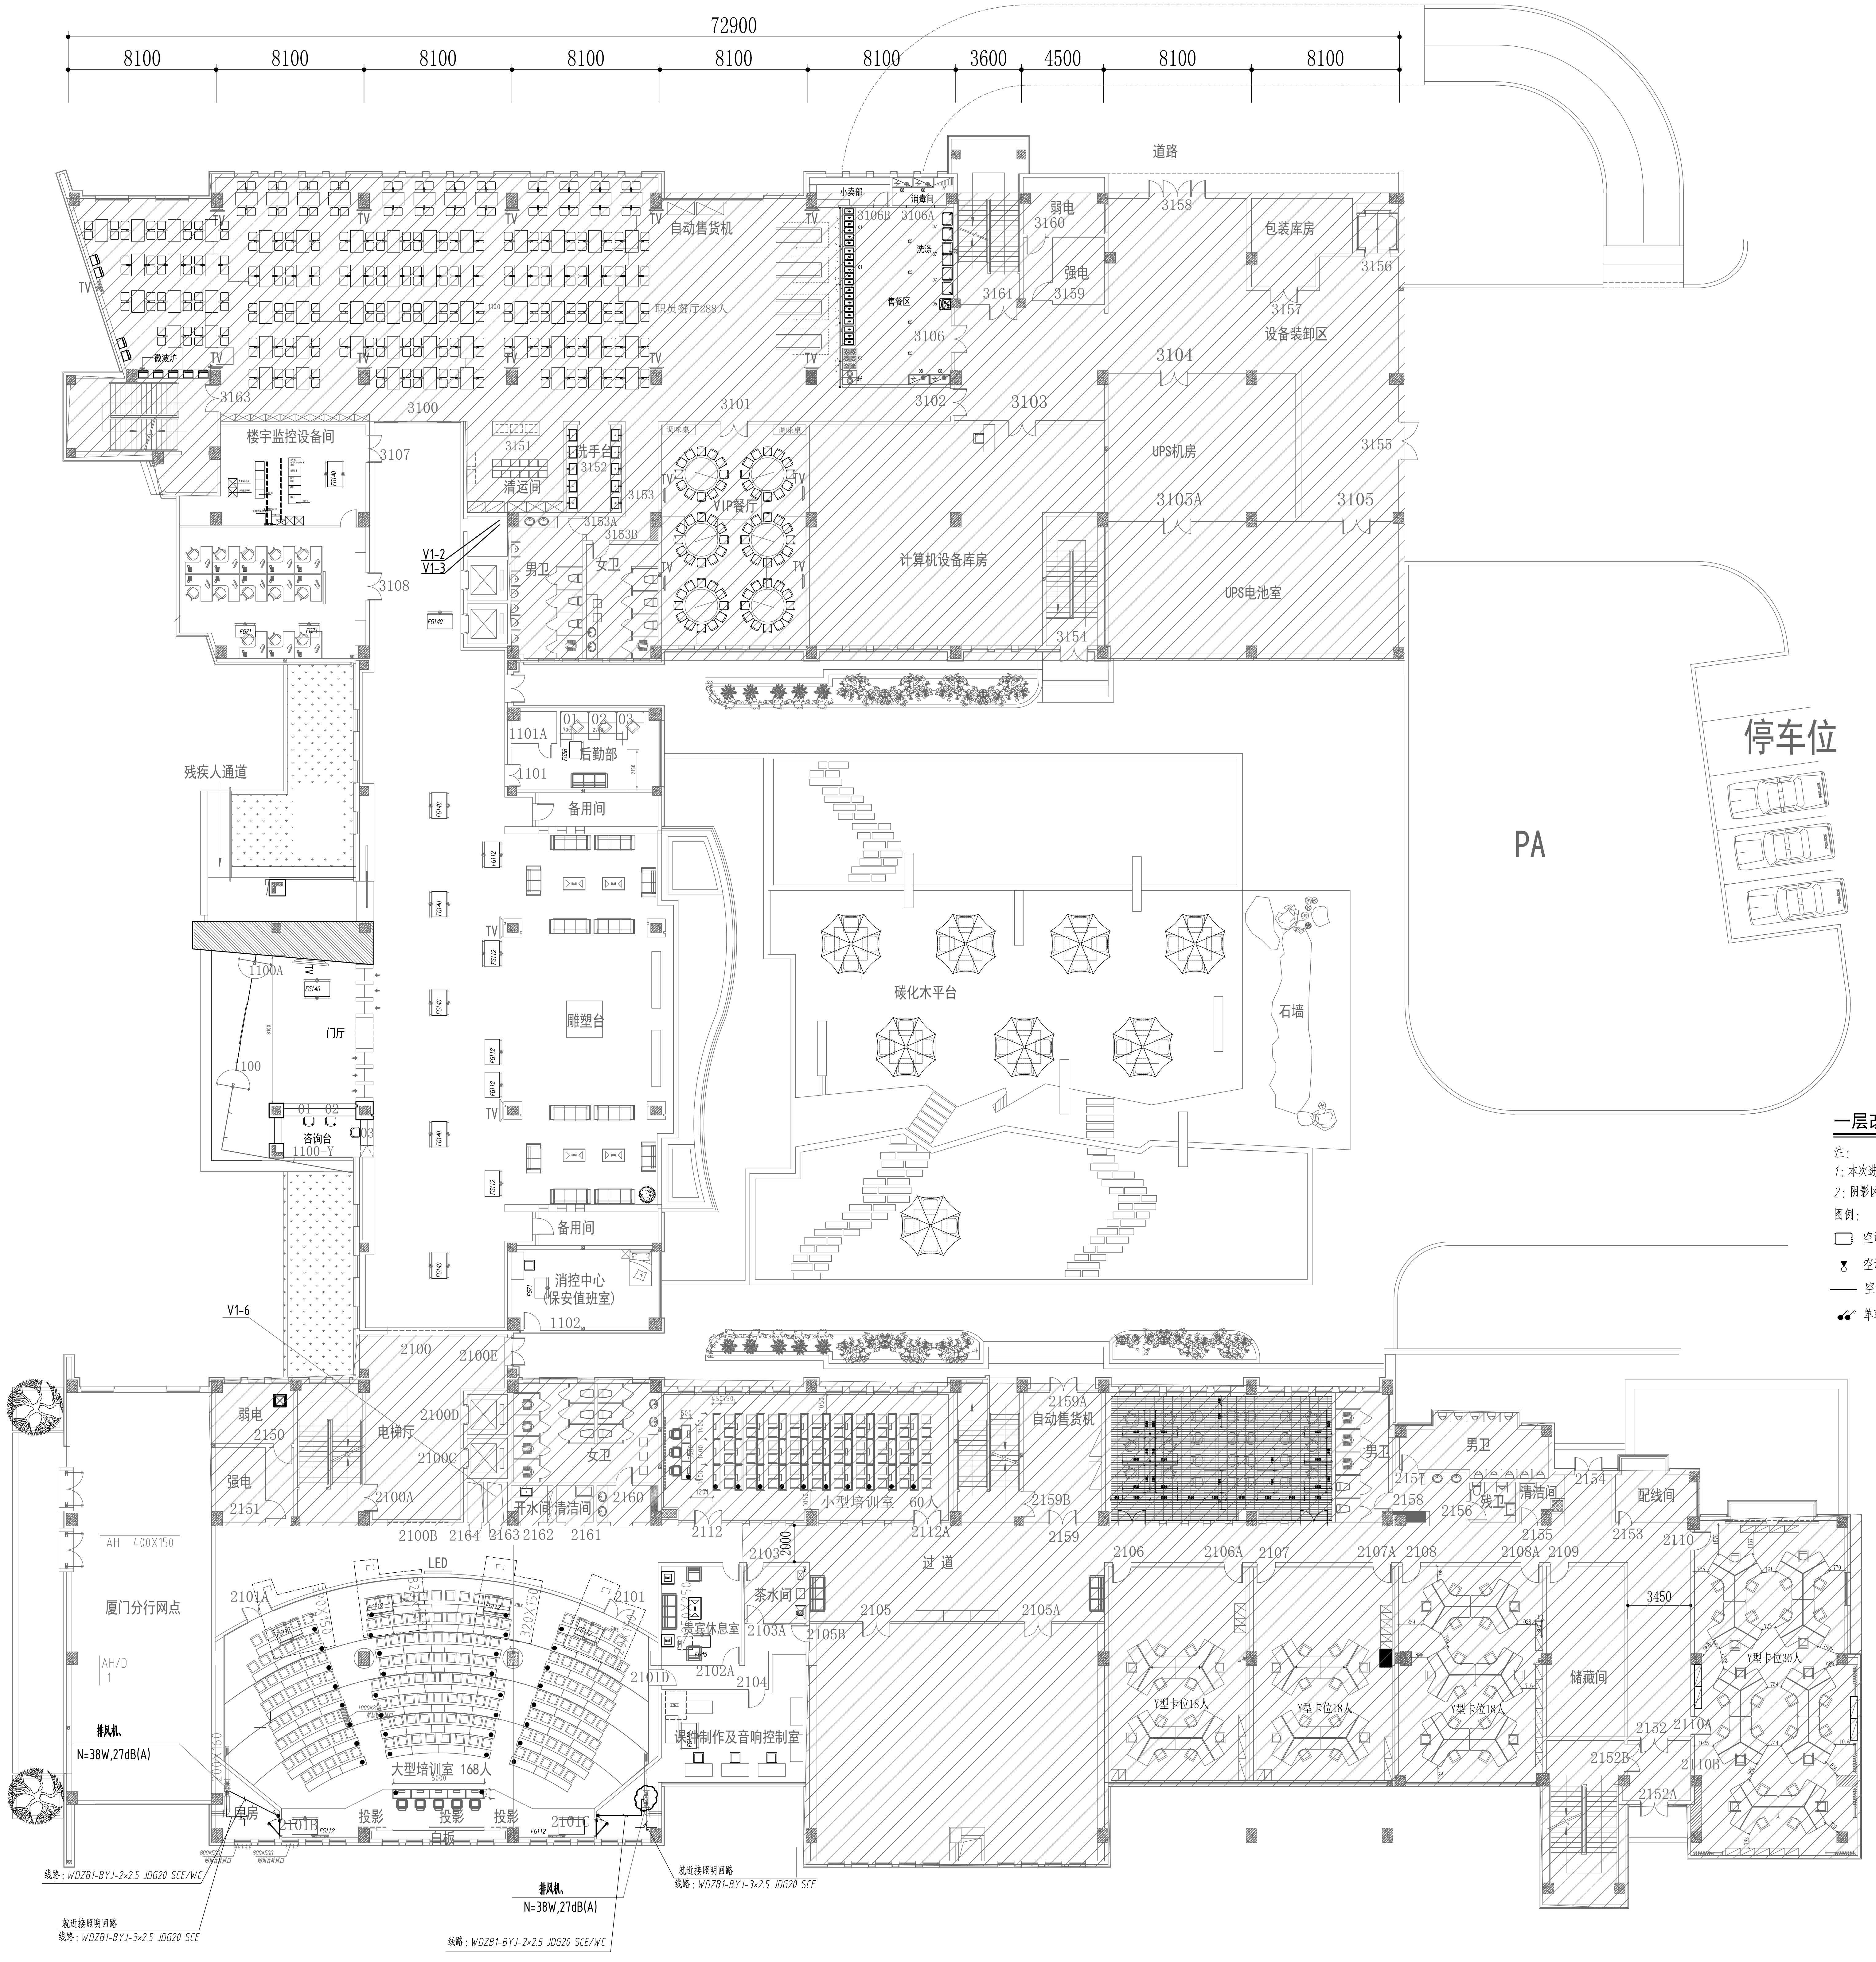
72900
8100
8100
8100
8100
8100
8100
3600
4500
8100
8100
道路
自动售货机
职员餐厅288人
3100
3101
3102
3103
3104
3105
3105A
3106
3106A
3106B
3107
3108
3151
3152
3153
3153A
3153B
3154
3155
3156
3157
3158
3159
3160
3161
3163
小卖部
售餐区
弱电
强电
包装库房
设备装卸区
UPS机房
UPS电池室
楼宇监控设备间
洗手台
清运间
VIP餐厅
计算机设备库房
男卫
女卫
V1-2
V1-3
1101A
1101
后勤部
备用间
残疾人通道
1100A
门厅
1100
咨询台
1100-Y
雕塑台
碳化木平台
石墙
停车位
PA
消控中心
(保安值班室)
1102
V1-6
2100
2100E
2100D
2100C
2100A
2100B
弱电
2150
强电
2151
电梯厅
开水间
清洁间
2160
2164
2163
2162
2161
小型培训室 60人
2112
2159A
自动售货机
2159B
2159
男卫
男卫
2157
2158
2156
2155
2154
清洁间
配线间
2153
2110
过道
2105
2105A
2105B
2106
2106A
2107
2107A
2108
2108A
2109
茶水间
2103
2103A
2102A
2104
2101D
贵宾休息室
课件制作及音响控制室
3450
V型卡位18人
V型卡位18人
V型卡位18人
V型卡位30人
储藏间
2152
2152A
2152B
2110A
2110B
AH 400X150
厦门分行网点
AH/D
1
LED
2101A
2101
2101B
2101C
大型培训室 168人
库房
投影
投影
投影
白板
排风机、
N=38W,27dB(A)
线路：WDZB1-BYJ-2×2.5 JDG20 SCE/WC
就近接照明回路
线路：WDZB1-BYJ-3×2.5 JDG20 SCE
排风机、
N=38W,27dB(A)
线路：WDZB1-BYJ-2×2.5 JDG20 SCE/WC
就近接照明回路
线路：WDZB1-BYJ-3×2.5 JDG20 SCE

一层改造区改造区空调配电线路平面图 1:150

注：

1：本次进对新增的空调内机配电，原有的空调内机因位置未变,配电和空调内机控制面板配线均利旧。

2：阴影区范围不在本次改造设计范围内。 本次改造设计不涉及消防部分、楼梯间部分，仍按原设计。

图例：

▭	空调内机，安装位置详暖施
▼	空调内机控制面板 底边距地1.3m安装
—	空调内机控制面板至空调内机的导线为 控制线WDZB-KYJY-5×1.5 JDG25
●●	单联、双联单控跷板开关(暗装) 距地1.3m安装

序号 NO.	修改内容 DESCRIPTION	日期 DATE

施工图审查批准单位
EXAMINE BY/DATE

施工图审查批准书证号
EXAMINE DOCUMENTARY EVIDENCE BY/DATE

盖章 SEAL

华建集团
ARCPLUS
QISA 上海建筑设计研究院有限公司
Institute Of Shanghai Architectural Design & Research(Co.,Ltd.)
设计证书甲级编号A131003895

合作设计单位
CO-OPERATED WITH

审批人/日期 EXAMINE AND APPROVE BY/DATE	朱 文	朱文
审定人/日期 AUTHORIZED FOR ISSUE BY/DATE	陈杰甫	陈杰甫
设计总负责人/日期 DESIGN CHIEF/DATE	蔡培明	蔡培明
专业负责人/日期 DISCIPLINE RESPONSIBLE BY/DATE	陈远流	陈远流
校对人/日期 CHECKED BY/DATE	陈远流	陈远流
设计人/日期 DESIGNED BY/DATE	张阿贵	张阿贵
制图人/日期 DRAFTSMAN BY/DATE	张阿贵	张阿贵

建设单位
CLIENT
中国建设银行股份有限公司厦门市分行

项目名称
PROJECT
建行研发楼部分房间空调更新及配套改造

子项名称
SUB PROJECT

图名
DRAWING TITLE
一层改造区改造区空调配电线路平面图

工程编号 JOB NO.	2024-XM-XY02	阶段 STATUS	施工图
比例 SCALE	1:150	专业 DISCIPLINE	电气
日期 DATE	2025.02	图别、图号 DRAWING NO.	E-04

档案号